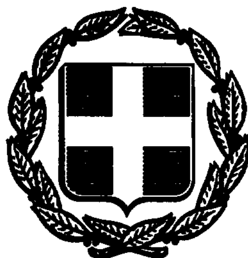


ΕΦΗΜΕΡΙΣ ΤΗΣ ΚΥΒΕΡΝΗΣΕΩΣ
ΤΗΣ ΕΛΛΗΝΙΚΗΣ ΔΗΜΟΚΡΑΤΙΑΣ

ΑΘΗΝΑ 11 ΝΟΕΜΒΡΙΟΥ 1992	ΤΕΥΧΟΣ ΤΕΤΑΡΤΟ	ΑΡΙΘΜΟΣ ΦΥΛΛΟΥ 1169

ΠΕΡΙΕΧΟΜΕΝΑ

ΑΠΑΛΛΟΤΡΙΩΣΕΙΣ
ΑΝΑΚΟΙΝΩΣΕΙΣ

ΠΟΛΕΟΔΟΜΙΑ
ΑΠΟΦΑΣΕΙΣ

ΑΠΑΛΛΟΤΡΙΩΣΕΙΣ
ΑΝΑΚΟΙΝΩΣΕΙΣ

(1)

Ειδοποίηση για παρακατάθεση οριστικής αποζημίωσης ιδιοκτητών έκτασης που βρίσκεται στην περιοχή του Δήμου Κερατσινίου και που απαλλοτριώθηκε υπέρ και με δαπάνη του ΟΣΚ, με σκοπό την ανέγερση διδακτηρίου του 5ου Ν/Γ Κερατσινίου.

ΟΡΓΑΝΙΣΜΟΣ ΣΧΟΛΙΚΩΝ ΚΤΙΡΙΩΝ

Το Νομικό Πρόσωπο Δημοσίου Δικαίου με την επωνυμία «ΟΡΓΑΝΙΣΜΟΣ ΣΧΟΛΙΚΩΝ ΚΤΙΡΙΩΝ», που εδρεύει στην Αθήνα και επί της οδού Φαβιέρου 30, ειδοποιεί ότι σύμφωνα με την Π. 2489/582/28.4.88 (ΦΕΚ 342/Δ/6.5.88) κοινή απόφαση των Υπουργών Παιδείας, Θρησκευμάτων και Οικονομικών, για την κήρυξη αναγκαστικής απαλλοτρίωσης, υπέρ και με δαπάνη του ΟΣΚ έκτασης εμβαδού 756 $μ^2$ (και σύμφωνα με το οριστικό διάγραμμα του κτηματογράφου 747,60 $μ^2$), που βρίσκεται στην περιοχή του Δήμου Κερατσινίου και μεταξύ των οδών Σάντας και Παλαιολόγου και προορίζεται για την ανέγερση διδακτηρίου του 5ου Ν/Γ Κερατσινίου κατέθεσε στο Ταμείο Παρακαταθηκών και Δανείων υπέρ των δικαιούχων ιδιοκτητών την οριστική αποζημίωση που καθορίσθηκε σύμφωνα με την 1370/15.11.91 Εφετείου Πειραιά και εκδόθηκε το 1637 γραμμάτιο σύστασης παρακαταθήκης για ποσό 7.871.000 δρχ.

Η παρούσα να δημοσιευθεί στην Εφημερίδα της Κυβερνήσεως.

Ο Πρόεδρος Δ.Σ.
ΚΟΡΝΗΛΙΟΣ ΚΑΡΑΜΗΤΣΑΝΗΣ

ΠΟΛΕΟΔΟΜΙΑ

ΑΠΟΦΑΣΕΙΣ

Αριθ. ΔΠΑ/6989 (2)

Χαρακτηρισμός ως διατηρητέων δύο συνεχομένων κτιρίων (πρώην αποθηκών) στον οικισμό Μανδαμάδος νήσου Λέσβου, φερομένων ως ιδιοκτησία «Αφοί Ψαρρού ΟΕ» και καθορισμός ειδικών όρων και περιορισμών δόμησης.

Ο ΥΠΟΥΡΓΟΣ ΑΙΓΑΙΟΥ

Έχοντας υπόψη:

1. Τις διατάξεις του Ν. 1577/85 «Γενικός Οικοδομικός Κανονισμός» (ΦΕΚ 210/Α/85) και ειδικότερα τα άρθρα 3 και 4 (παρ. 2) αυτού, όπως τροποποιήθηκε με τις διατάξεις του Ν. 1772/88 «Τροποποίηση των διατάξεων του Ν. 1577/85» «Γενικός Οικοδομικός Κανονισμός» και άλλες σχετικές διατάξεις (ΦΕΚ 91/Α/88).

2. Το υπ' αριθμ. 1/86 Π.Δ. «Καθορισμός αρμοδιοτήτων Υπουργείου Αιγαίου» (ΦΕΚ 1/Α/86) και ειδικότερα τα άρθρα 2 (παρ. 3, εδ. ζ, περ. αα) και 5 αυτού.

3. Το υπ' αριθμ. 359/86 Π.Δ. «Οργανισμός Υπουργείου Αιγαίου» (ΦΕΚ 158/Α/86(και ειδικότερα το άρθρο 5 (παρ. 1, ε και παρ. 2, Ε, 8) αυτού.

4. Την υπ' αριθμ. 8555/27.11.90 κοινή απόφαση των Υπουργών Προεδρίας της Κυβέρνησης και Αιγαίου σχετικά με τις «Πράξεις και έγγραφα αρμοδιότητας του Υπουργείου Αιγαίου που εξαιρούνται από τους περιορισμούς της διάταξης του άρθρου 81, παρ. 1 του Ν. 1892/90» (ΦΕΚ 741/Β/29.11.90).

5. Την υπ' αριθμ. Υ 1495/28.8.91 απόφαση του Πρωθυπουργού «Σύσταση θέσεως Υφυπουργού στο Υπουργείο Αιγαίου» (ΦΕΚ 694/Β/28.8.1991).

6. Την υπ' αριθμ. Υ 1499/29.8.1991 απόφαση Πρωθυπουργού και Υπουργού Αιγαίου «Καθορισμός αρμοδιοτήτων του Υφυπουργού Αιγαίου Γεωργίου Μισαηλίδη» (ΦΕΚ 700/Β/30.8.1991).

7. Τον φάκελλο του θέματος τον οποίο μας διαβίβασε η Δ/νση Πολεοδομικού Σχεδιασμού του Υπ. ΠΕ.ΧΩ.Δ.Ε. με το υπ' αριθμ. πρωτ. οικ. 33757/2913/18.4.1989 διαβιβαστικό έγγραφό της και έλαβε αριθ. πρωτ. 3493/16.5.89 στο Υπ. Αιγαίου.

8. Τα συμπληρωματικά στοιχεία του φακέλλου του θέματος τα οποία διεβίβασε στην Υπηρεσία μας το ΤΠ και ΠΕ Νομαρχίας Λέσβου, με το υπ' αριθμ. πρωτ. Π 7615/22.10.1991 διαβιβαστικό έγγραφό του που έλαβε αριθ. πρωτ. 7469/29.10.1991 στο Υπουργείο Αιγαίου.

9. Την από 10.6.1992 αιτιολογική έκθεση του Τμήματος Πολιτιστικής Ανάπτυξης της Δ/νσης Περιφερειακής Ανάπτυξης του Υπουργείου Αιγαίου για τον χαρακτηρισμό ως διατηρητέων των δύο συνεχομένων κτιρίων (πρώην αποθηκών) και τον καθορισμό ειδικών όρων και περιορισμών δόμησης αυτών, η οποία κοινοποιήθηκε στους ενδιαφερομένους «Αφοί Ψαρρού ΟΕ» με το υπ' αριθμ. πρωτ. ΔΠΑ/7469/91/10.6.1992 έγγραφό μας.

10. Την παρέλευση της προθεσμίας όπως ορίζεται από τις κείμενες διατάξεις (αρθρ. 4 παρ. 2 του Ν. 1577/85 «Γενικός Οικοδομικός Κανονισμός», όπως τροποποιήθηκε με τις διατάξεις του Ν. 1772/88 «Τροποποίηση των διατάξεων του Ν. 1577/85 «Γενικός Οικοδομικός Κανονισμός» και άλλες σχετικές διατάξεις) χωρίς να περιέλθουν στο Τμήμα Πολιτιστικής Ανάπτυξης του Υπουργείου Αιγαίου τυχόν αντιρρήσεις των ενδιαφερομένων, αποφασίζουμε:

1. Χαρακτηρίζονται ως διατηρητέα τα δύο συνεχόμενα κτίρια (πρώην αποθήκες) που ευρίσκονται στον οικισμό Μανταμάδος της νήσου Λέσβου, φερόμενα ως ιδιοκτησία «Αφοί Ψαρρού ΟΕ» όπως φαίνονται σημειωμένα στο συνημμένο τοπογραφικό διάγραμμα σε κλίμακα 1:100 που θεωρήθηκε από την Προϊσταμένη του Τμήματος Πολιτιστικής Ανάπτυξης της Δ/νσης Περιφερειακής Ανάπτυξης του Υπουργείου Αιγαίου με την υπ' αριθμ. 6989/92 πράξη της διότι αποτελούν αξιόλογα χαρακτηριστικά δείγματα αγροτικής παραδοσιακής αρχιτεκτονικής στην περιοχή με ιδιαίτερα αρχιτεκτονικό χαρακτήρα.

2. Στα χαρακτηριζόμενα ως διατηρητέα κτίρια απαγορεύεται κάθε αφαίρεση, αλλοίωση ή καταστροφή των επί μέρους αρχιτεκτονικών και διακοσμητικών στοιχείων τους.

3. Επιτρέπεται η επισκευή, ο εκσυγχρονισμός των εγκαταστάσεων, η ενίσχυση του φέροντα οργανισμού, η εσωτερική διαρρύθμιση, η αλλαγή χρήσης καθώς και επεμβάσεις για λόγους λειτουργικούς των χαρακτηριζομένων ως διατηρητέων κτιρίων εφ' όσον δεν αλλοιώνεται ο αρχιτεκτονικός τους χαρακτήρας.

4. Δεν επιτρέπεται η τοποθέτηση φωτεινών ή μη επιγραφών και διαφημίσεων στα χαρακτηριζόμενα ως διατηρητέα κτίρια.

Επιτρέπεται μόνο η τοποθέτηση επιγραφών περιορισμένων διαστάσεων που πληροφορούν για τυχόν χρήση των χώρων των κτιρίων μετά από έγκριση της Επιτροπής Πολεοδομικού και Αρχιτεκτονικού Ελέγχου (ΕΠΑΕ).

5. Για οποιαδήποτε οικοδομική εργασία στο εξωτερικό και εσωτερικό των διατηρητέων κτισμάτων και του περιβάλλοντος χώρου των απαιτείται η έγκριση της Επιτροπής Πολεοδομικού και Αρχιτεκτονικού Ελέγχου (ΕΠΑΕ).


6. Η ισχύς της παρούσας απόφασης άρχίζει από της δημοσιεύσεώς της στην Εφημερίδα της Κυβερνήσεως.

Η απόφαση αυτή να δημοσιευθεί, με το Τοπογραφικό Διάγραμμα που την συνοδεύει, στην Εφημερίδα της Κυβερνήσεως.

Μυτιλήνη, 14 Οκτωβρίου 1992

Ο ΥΦΥΠΟΥΡΓΟΣ

ΓΕΩΡΓΙΟΣ ΜΙΣΑΗΛΙΔΗΣ

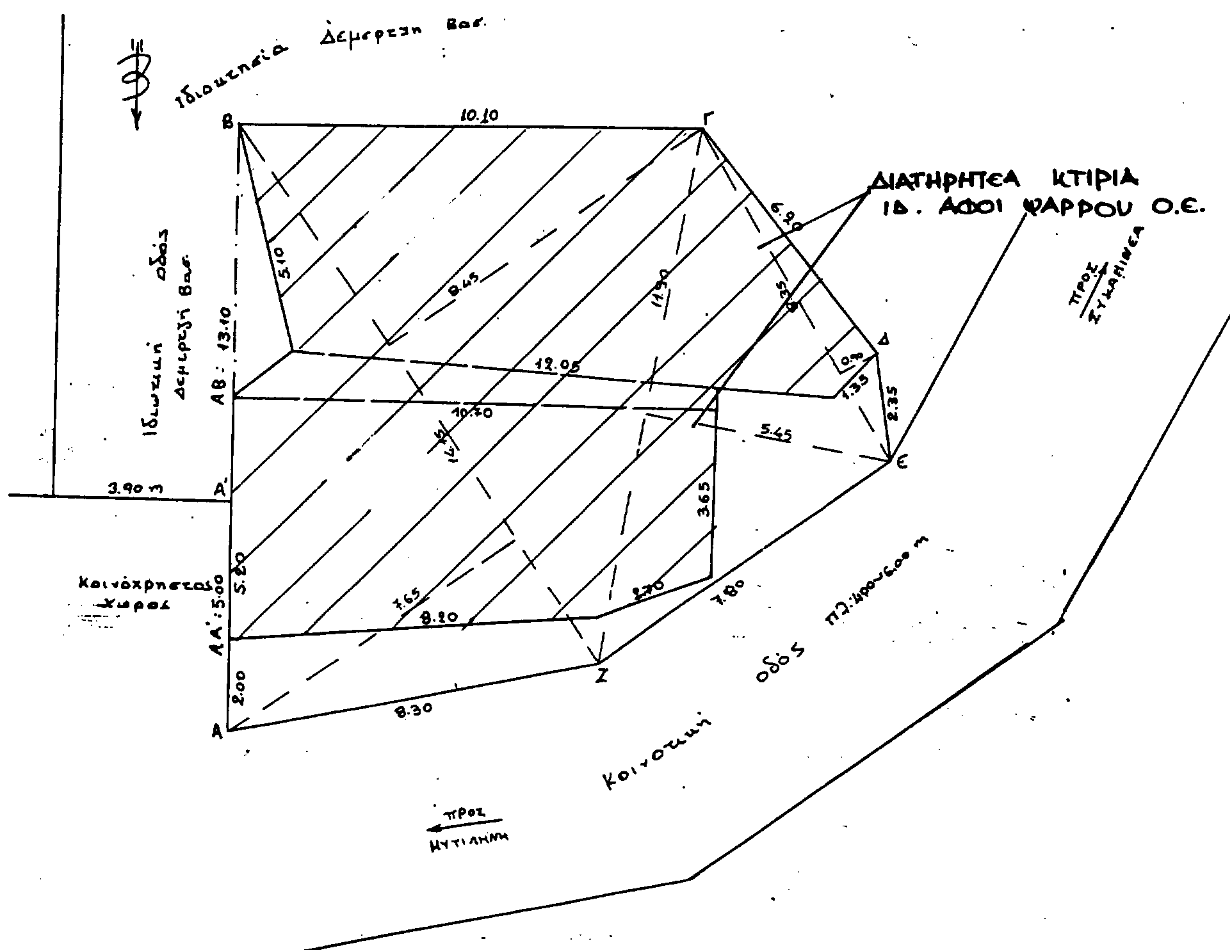

ΤΟΠΟΓΡΑΦΙΚΟ ΔΙΑΓΡΑΜΜΑ
ΙΔ. ΑΦΟΙ ΨΑΡΡΟΥ Ο.Ε
ΚΛ. 1:100.
ΘΕΣΗ: ΜΑΝΤΑΜΑΔΟΣ - ΛΕΣΒΟΥ.

ΥΠΟΥΡΓΕΙΟ ΑΙΓΑΙΟΥ

Αριθμός πράξης 6989/.92 ΣΥΝΟΔΕΥΕΙ ΤΗΝ ΑΠΟΦΑΣΗ ΜΕ ΑΡΙΘ. ΠΡΩΤ. Δ.Π.Α/6989 /14.10.92

Θέμα: Χαρακτηρισμός ως διατηρητέων δυο συνεχομένων κτιρίων (πρώην αποθηκών) στον οικισμό Μανταμάδος νήσου Λέσβου, φερομένων ως ιδιοκτησία "Αφοι Ψαρρού Ο.Ε." και καθορισμός ειδικών όρων κ' περιορισμών δόμησης.

ΟΚΤΩΒΡΙΟΣ 1992

Ε.Ρ.

Η ΠΡΟΪΣΤΑΜΕΝΗ ΤΜΗΜΑΤΟΣ

Αριθ. Χ 10774 (3)

Τροποποίηση ρυμοτομικού σχεδίου περιοχής Εγλυκάδας Δ. Πατρών Ν. Αχαΐας.

Ο ΝΟΜΑΡΧΗΣ ΑΧΑΪΑΣ

Έχοντας υπόψη:

1) Το Ν.Δ. της 17.7.1923 «Περί σχεδίων πόλεων και κωμών του κράτους» και ειδικότερα τα άρθρα 3 και 70.

2) Τον Α.Ν. 314/1968 (Φ.Ε.Κ. 47/Α) όπως τροποποιήθηκαν και συμπληρώθηκαν με το υπ' αριθ. 1018/71 Ν. Διατ/γμα (Φ.Ε.Κ. 220/Α) και με την παρ. 3 του άρθρου 34 του Ν. 1577/85 (Φ.Ε.Κ. 210/Α).

3) Τις διατάξεις του με αριθ. 183/1986 Π. Διατ/τος (Φ.Ε.Κ. 70/Α) του ειδικότερα το άρθρο 1 παρ. 1.

4) Την με αριθ. 639/91 και 245/92 γνωμοδότηση του Δ. Συμβουλίου Δ. Πάτρας.

5) Το με αριθ. 17/1992 πρακτικό θέμα 9 όπου η γνωμοδότηση του Σ.Χ.Ο.Π. Νομ. Αχαΐας, αποφασίζουμε:

Άρθρο 1

Εγκρίνεται η τροποποίηση του ρυμοτομικού σχεδίου σε τμήμα της περιοχής Εγλυκάδος Δ. Πάτρας και τροποποιούμε τα Ο.Τ. όπως αυτά αναλυτικά φαίνονται στις συνημμένες και σε κλίμακα 1:500 πινακίδες του σχεδίου πόλης με αριθ. 156, 159, 168, 169, 178, 179.

Άρθρο 2

Η παρούσα απόφαση μαζί με τα τοπογραφικά διαγράμματα που την συνοδεύουν σε κλίμακα 1/500 να αναρτηθεί στον πίνακα των ανακοινώσεών του.

Άρθρο 3


Η ισχύς της παρούσης απόφασης αρχίζει από την ημέρα δημοσιεύσεως στην Εφημερίδα της Κυβερνήσεως.

Η απόφαση αυτή να δημοσιευθεί στην Εφημερίδα της Κυβερνήσεως.


Πάτρα, 15 Οκτωβρίου 1992

Ο Νομάρχης

ΝΙΚ. ΤΑΓΑΡΗΣ

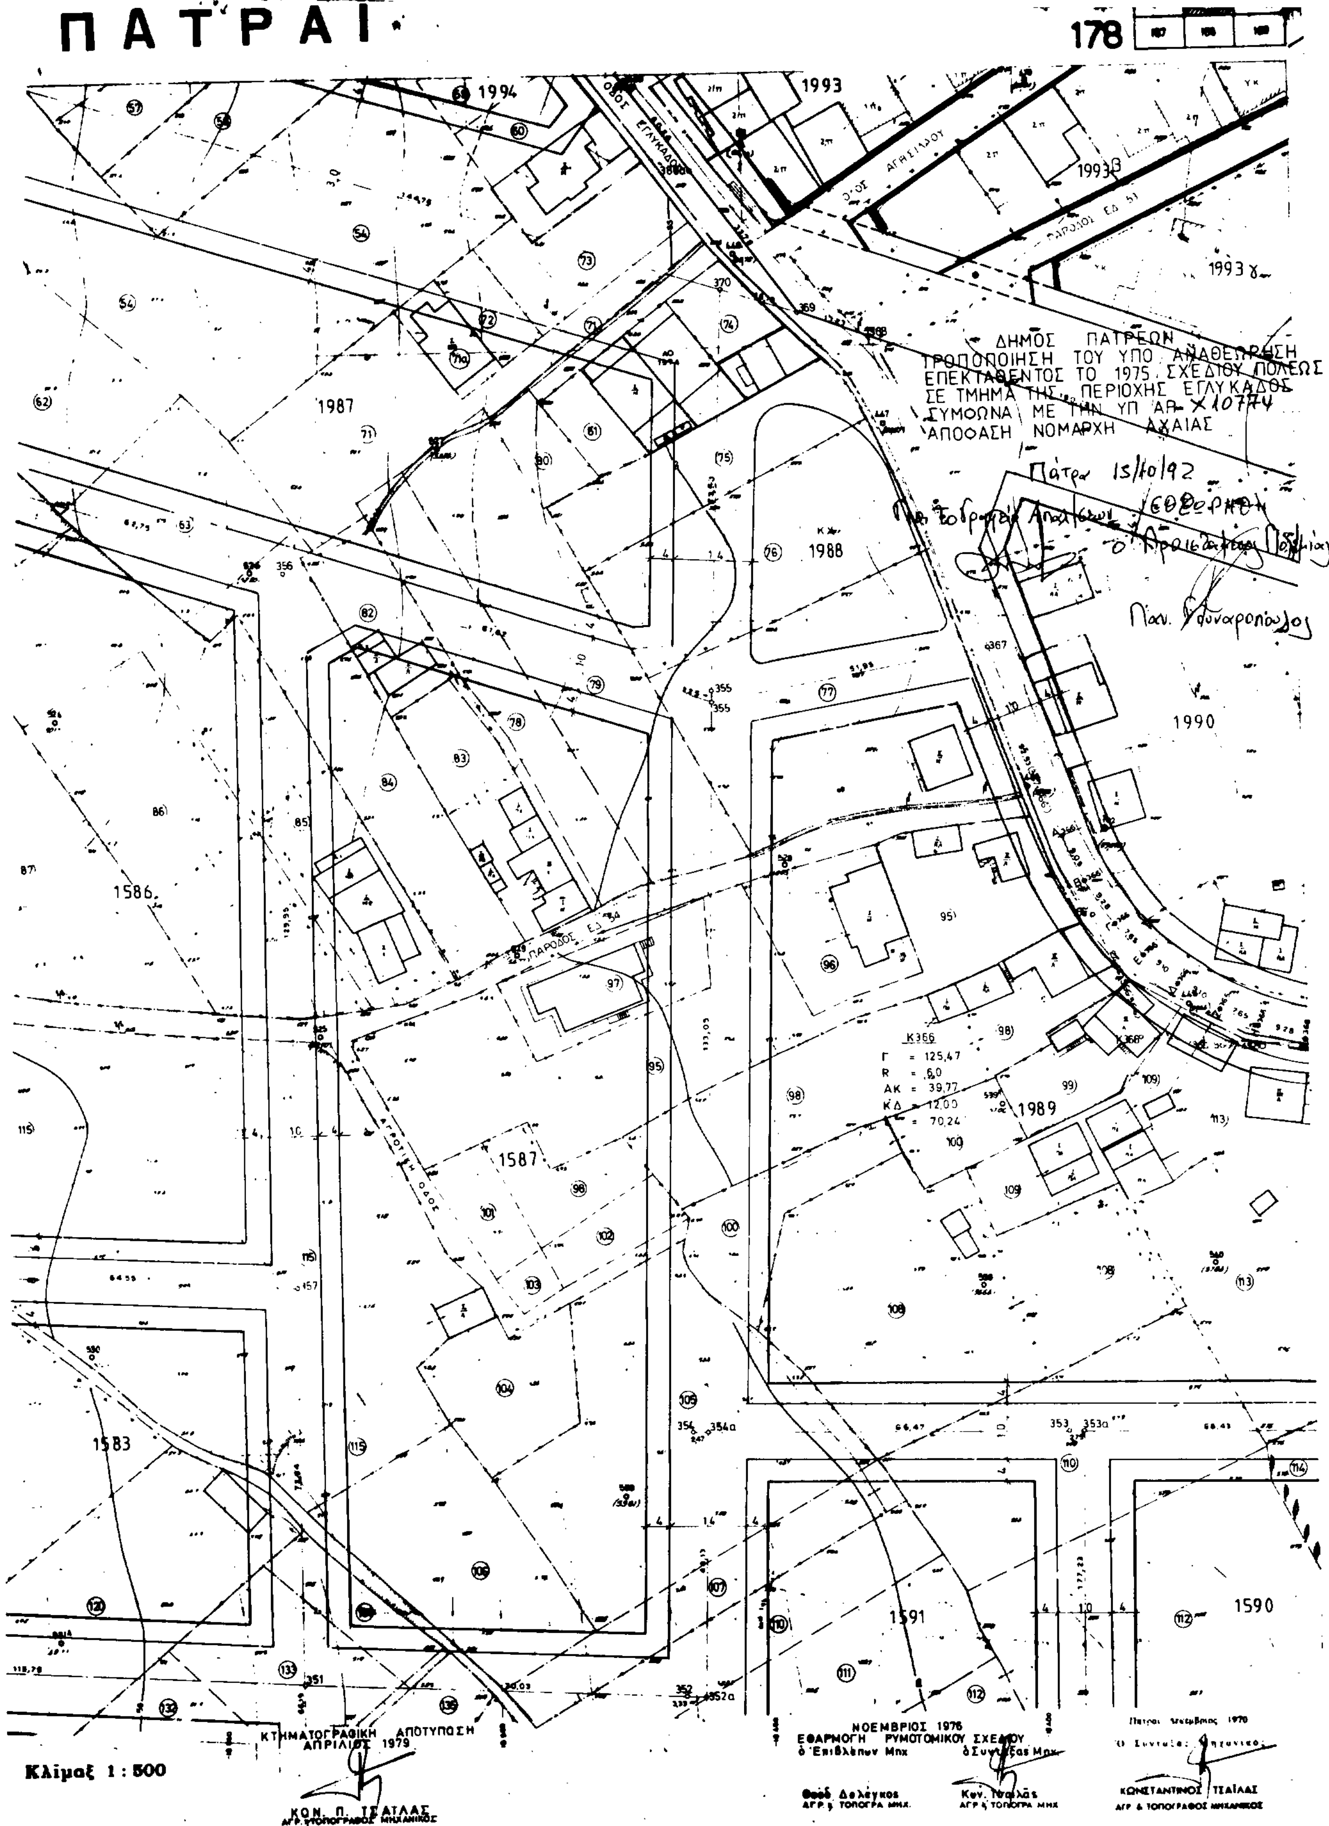
ΠΑΤΡΑΙ
178
ΟΔΟΣ ΕΓΛΥΚΑΔΟΣ
ΟΔΟΣ ΑΓΗΣΙΛΑΟΥ
ΔΗΜΟΣ ΠΑΤΡΕΩΝ
ΤΡΟΠΟΠΟΙΗΣΗ ΤΟΥ ΥΠΟ ΑΝΑΘΕΩΡΗΣΗ
ΕΠΕΚΤΑΘΕΝΤΟΣ ΤΟ 1975 ΣΧΕΔΙΟΥ ΠΟΛΕΩΣ
ΣΕ ΤΜΗΜΑ ΤΗΣ ΠΕΡΙΟΧΗΣ ΕΓΛΥΚΑΔΟΣ
ΣΥΜΦΩΝΑ ΜΕ ΤΗΝ ΥΠ ΑΡ. Χ10774
ΑΠΟΦΑΣΗ ΝΟΜΑΡΧΗ ΑΧΑΙΑΣ
Πάτρα 15/10/92
Παν. Σουναροπούλος
1993
1993β
1993γ
1994
1987
1988
1989
1990
1586
1587
1583
1591
1590
ΠΑΡΟΔΟΣ ΕΔ 54
ΑΓΡΟΤΙΚΗ ΟΔΟΣ
Κ366
Γ = 125,47
R = 60
ΑΚ = 39,77
ΚΔ = 12,00
= 70,24
Κλίμαξ 1 : 500
ΚΤΗΜΑΤΟΓΡΑΦΙΚΗ ΑΠΟΤΥΠΩΣΗ
ΑΠΡΙΛΙΟΣ 1979
ΚΩΝ. Π. ΤΣΑΤΛΑΣ
ΑΓΡ. & ΤΟΠΟΓΡΑΦΟΣ ΜΗΧΑΝΙΚΟΣ
ΝΟΕΜΒΡΙΟΣ 1976
ΕΦΑΡΜΟΓΗ ΡΥΜΟΤΟΜΙΚΟΥ ΣΧΕΔΙΟΥ
ὁ Ἐπιβλέπων Μηχ.
ὁ Συντάξας Μηχ.
Θεοδ. Δελέγκος
ΑΓΡ. & ΤΟΠΟΓΡ. ΜΗΧ.
Κων. Τσατλάς
ΑΓΡ. & ΤΟΠΟΓΡ. ΜΗΧ.
ΚΩΝΣΤΑΝΤΙΝΟΣ ΤΣΑΤΛΑΣ
ΑΓΡ. & ΤΟΠΟΓΡΑΦΟΣ ΜΗΧΑΝΙΚΟΣ

ΠΑΤΡ

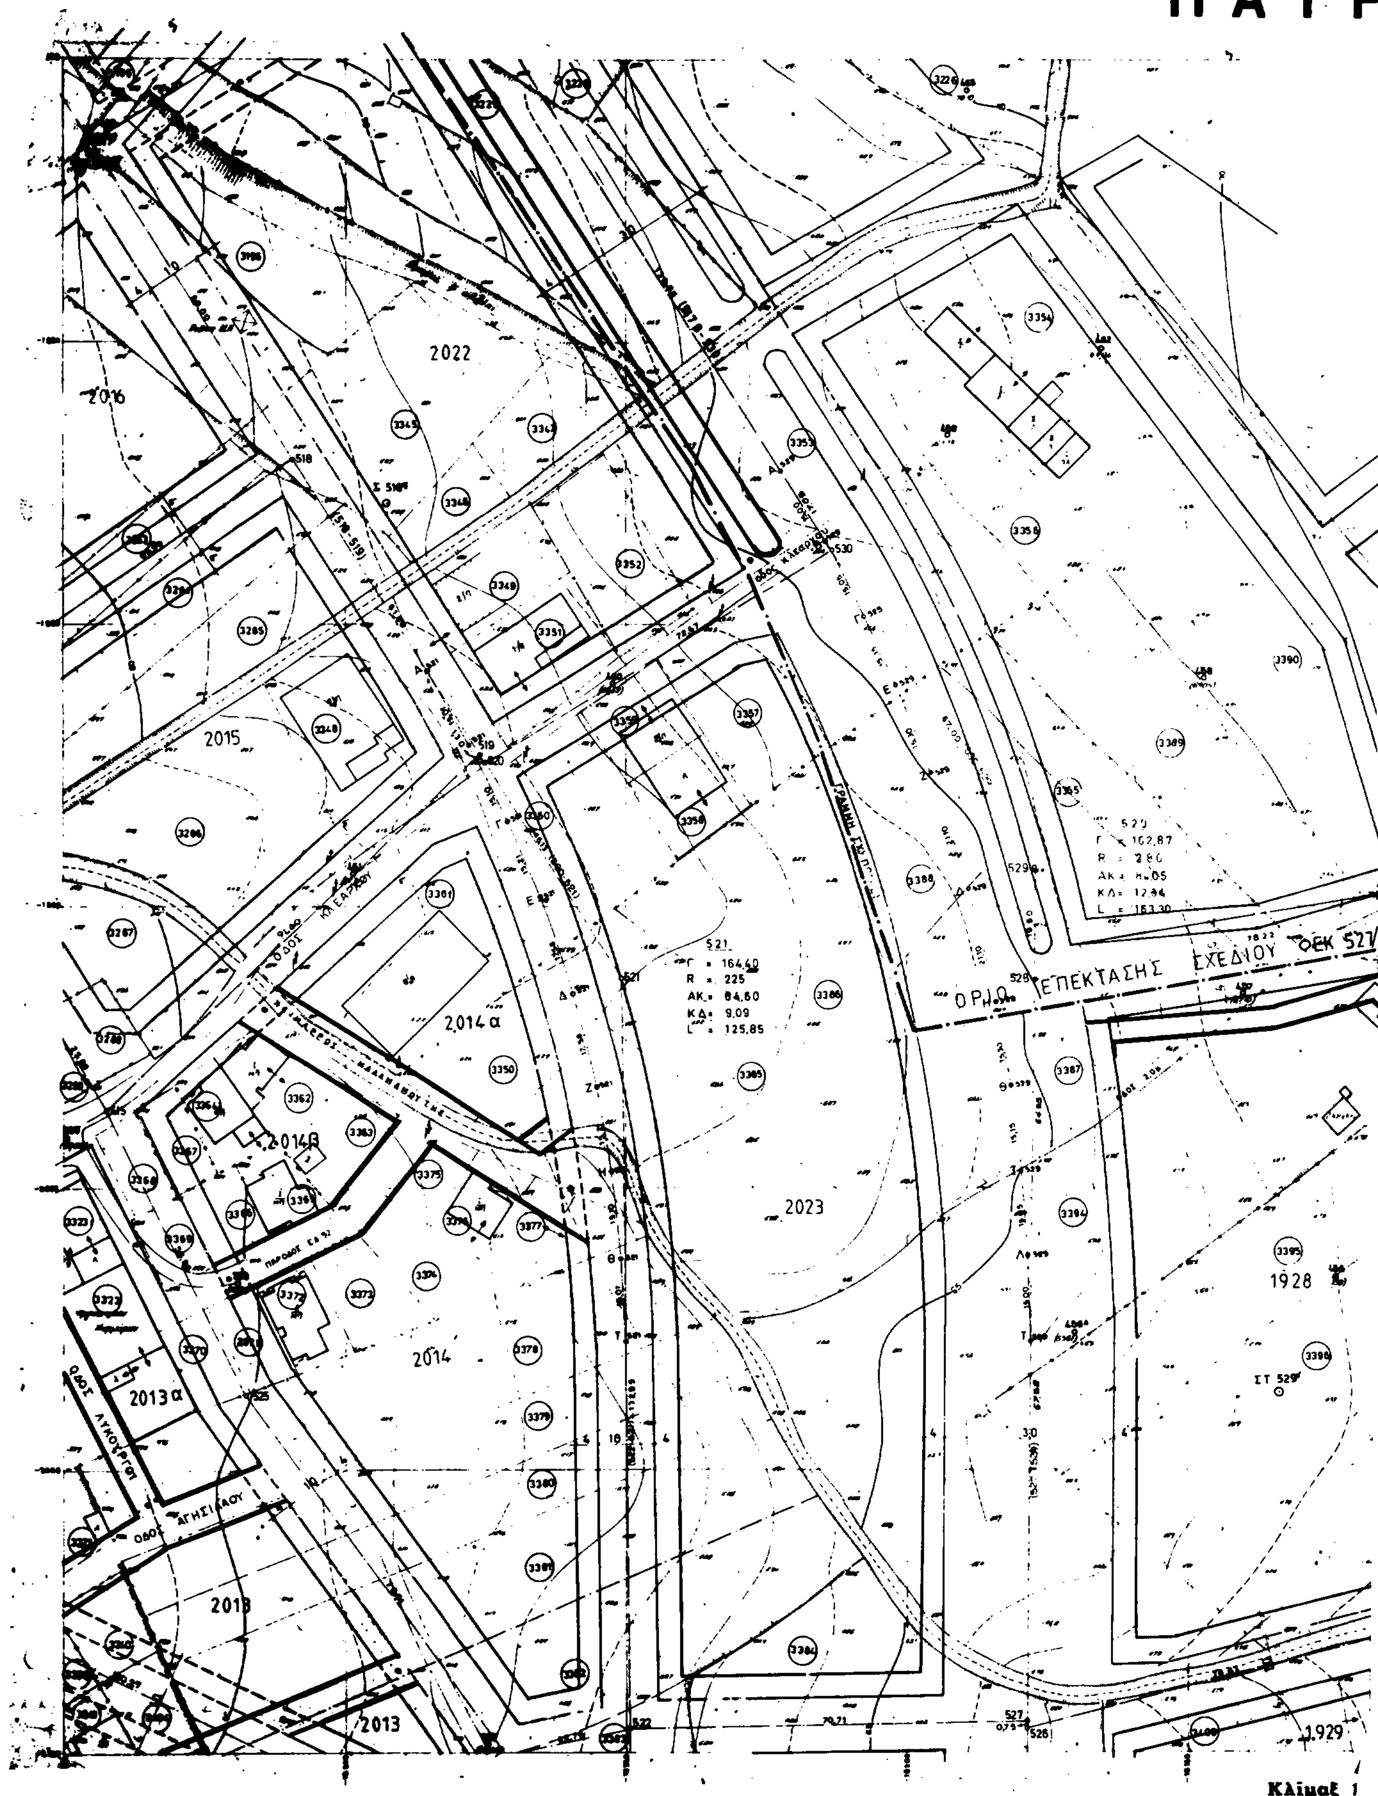

Κλίμαξ 1

Α Ι

169

158	159	
168	169	
178	179	180

ΔΗΜΟΣ ΠΑΤΡΕΩΝ
ΤΡΟΠΟΠΟΙΗΣΗ ΤΟΥ ΥΠΟ ΑΝΑΘΕΩΡΗΣΗ
ΕΠΕΚΤΑΘΕΝΤΟΣ ΤΟ 1975 ΣΧΕΔΙΟΥ ΠΟΛΕΩΣ
ΣΕ ΤΜΗΜΑ ΤΗΣ ΠΕΡΙΟΧΗΣ ΕΓΛΥΚΑΔΟΣ
ΣΥΜΦΩΝΑ ΜΕ ΤΗΝ ΥΠ ΑΡ Χ10774
ΑΠΟΦΑΣΗ ΝΟΜΑΡΧΗ ΑΧΑΙΑΣ

Πάτρα 15/10/92

Για το Γραφείο Αποφάσεων

Εθεωρήθη
ο Προϊστάμενος

Παν. Γουμαρόπουλος



(3391)

(3392)

(3397)

(3398)

ΣΤ 534

3399

3400

3401

3402

534

1930

ΝΟΕΜΒΡΙΟΣ 1976
ΕΦΑΡΜΟΓΗ ΡΥΜΟΤΟΜΙΚΟΥ ΣΧΕΔΙΟΥ
ὁ Ἐπιβλέπων Μηχ. ὁ Συντάξας Μηχ.

Θεόδ. Δελέγκος
ΑΓΡ. ΤΟΠΟΓΡΑΦΟΣ ΜΗΧ.

Κων. Τσαϊλάς
ΑΓΡ. ΤΟΠΟΓΡΑΦΟΣ ΜΗΧ.

Ὁ Συντάξας Μηχανικός

ΚΩΝΣΤΑΝΤΙΝΟΣ ΤΣΑΪΛΑΣ
ΑΓΡ. & ΤΟΠΟΓΡΑΦΟΣ ΜΗΧΑΝΙΚΟΣ

500

ΠΑΤ

826

828

2003α

2003

2001

2002 α

2002

2005α

2000

1999

1998

1997

1996

1995

1985

1986

ΟΔΟΣ ΠΑΡΑΣΚΕΥΟΠΟΥΛΟΥ

ΟΔΟΣ ΑΝΑΞΙΜΑΝΔΡΟΥ

ΟΔΟΣ ΣΟΛΩΝΟΣ

ΟΔΟΣ ΔΗΜΟΣΘΕΝΟΥΣ

ΟΔΟΣ ΑΓΟΡΑΚΡΙΤΟΥ

ΟΔ. ΠΕΡΙΑΝΔΡΟΥ

ΟΔ. ΑΡΧΙΜΗΔΟΥΣ


ΟΔ. ΑΝΑΞΑΓΟΡΑ


ΟΔ. ΑΝΑΞΙΜΑΝΔΡΟΥ

ΟΔ. ΙΣΟΚΡΑΤΟΥΣ


ΟΔΟΣ ΖΗΝΩΝΟΣ


Κλίμαξ

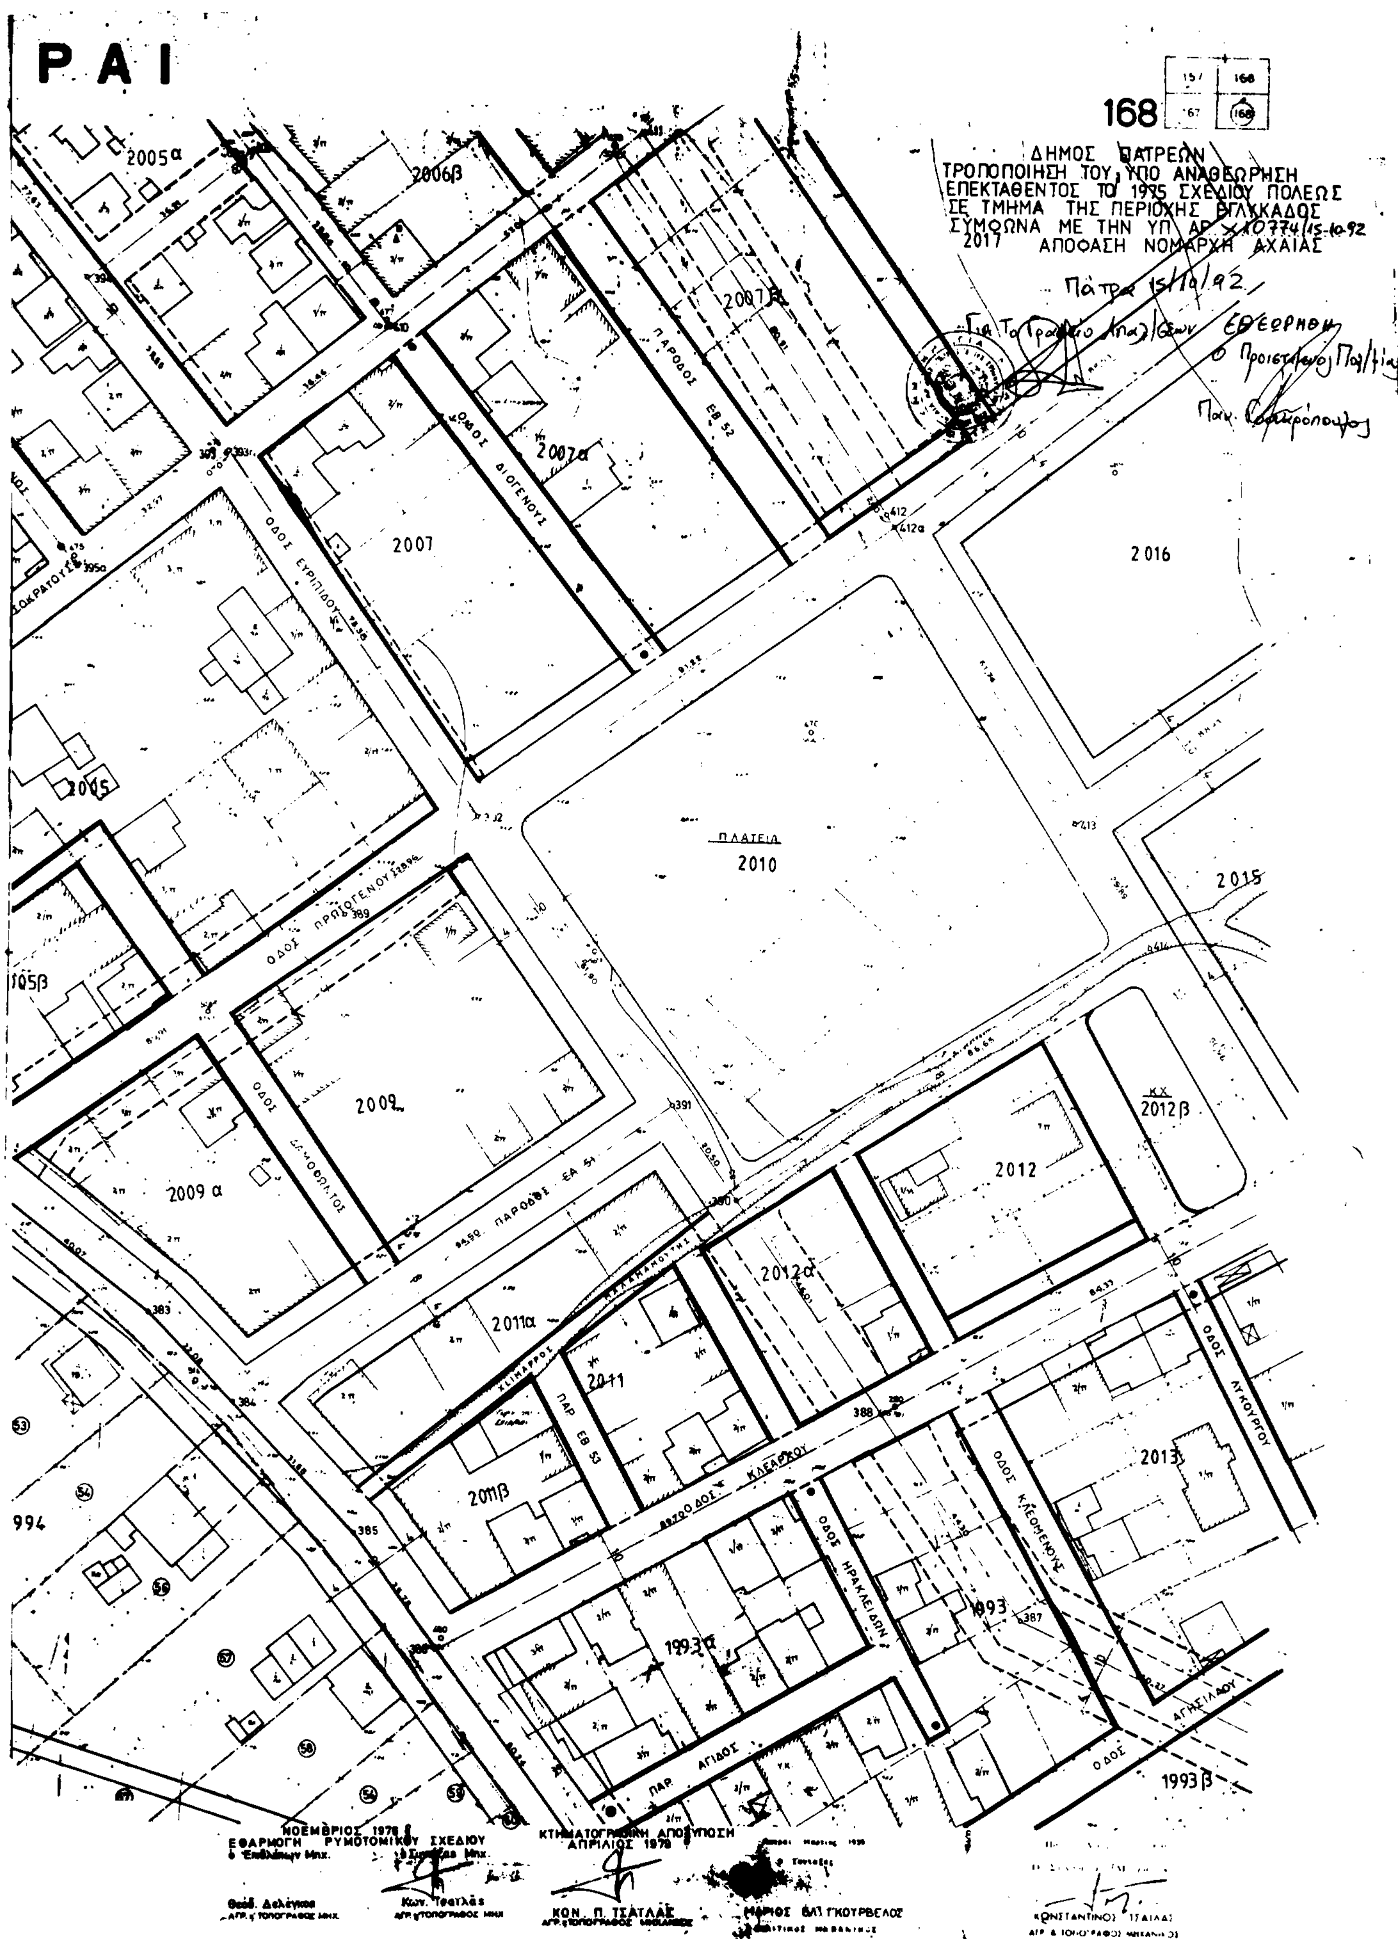
ΡΑΙ
168
ΔΗΜΟΣ ΠΑΤΡΕΩΝ
ΤΡΟΠΟΠΟΙΗΣΗ ΤΟΥ, ΥΠΟ ΑΝΑΘΕΩΡΗΣΗ
ΕΠΕΚΤΑΘΕΝΤΟΣ ΤΟ 1975 ΣΧΕΔΙΟΥ ΠΟΛΕΩΣ
ΣΕ ΤΜΗΜΑ ΤΗΣ ΠΕΡΙΟΧΗΣ ΒΓΛΥΚΑΔΟΣ
ΣΥΜΦΩΝΑ ΜΕ ΤΗΝ ΥΠ ΑΡ
ΑΠΟΦΑΣΗ ΝΟΜΑΡΧΗ ΑΧΑΪΑΣ
ΠΛΑΤΕΙΑ
2010
2005α
2006β
2007β
2007α
2007
2016
2005
2015
2009
2009 α
2011α
2011
2011β
2012
2012α
2012β
2013
1993
1993α
1993β
994
ΠΑΡΟΔΟΣ ΕΒ 52
ΟΔΟΣ ΔΙΟΓΕΝΟΥΣ
ΟΔΟΣ ΕΥΡΙΠΙΔΟΥ
ΟΔΟΣ ΠΡΩΤΟΓΕΝΟΥΣ
ΟΔΟΣ ΔΗΜΟΦΙΛΟΥ
ΠΑΡΟΔΟΣ ΕΑ 51
ΠΑΡ ΕΒ 53
ΠΑΡΟΔΟΣ ΚΛΕΑΡΧΟΥ
ΟΔΟΣ ΗΡΑΚΛΕΙΔΩΝ
ΟΔΟΣ ΚΛΕΟΜΕΝΟΥΣ
ΟΔΟΣ ΛΥΚΟΥΡΓΟΥ
ΟΔΟΣ ΑΓΗΣΙΛΑΟΥ
ΠΑΡ ΑΓΙΔΟΣ
ΧΕΙΜΑΡΡΟΣ
ΝΟΕΜΒΡΙΟΣ 1978
ΕΦΑΡΜΟΓΗ ΡΥΜΟΤΟΜΙΚΟΥ ΣΧΕΔΙΟΥ
ΚΤΗΜΑΤΟΓΡΑΦΙΚΗ ΑΠΟΤΥΠΩΣΗ
ΑΠΡΙΛΙΟΣ 1978
ΚΟΝ. Π. ΤΣΑΤΛΑΣ
ΜΑΡΙΟΣ ΒΑΓΓΚΟΥΡΒΕΛΟΣ
ΚΩΝΣΤΑΝΤΙΝΟΣ ΤΣΑΤΛΑΣ

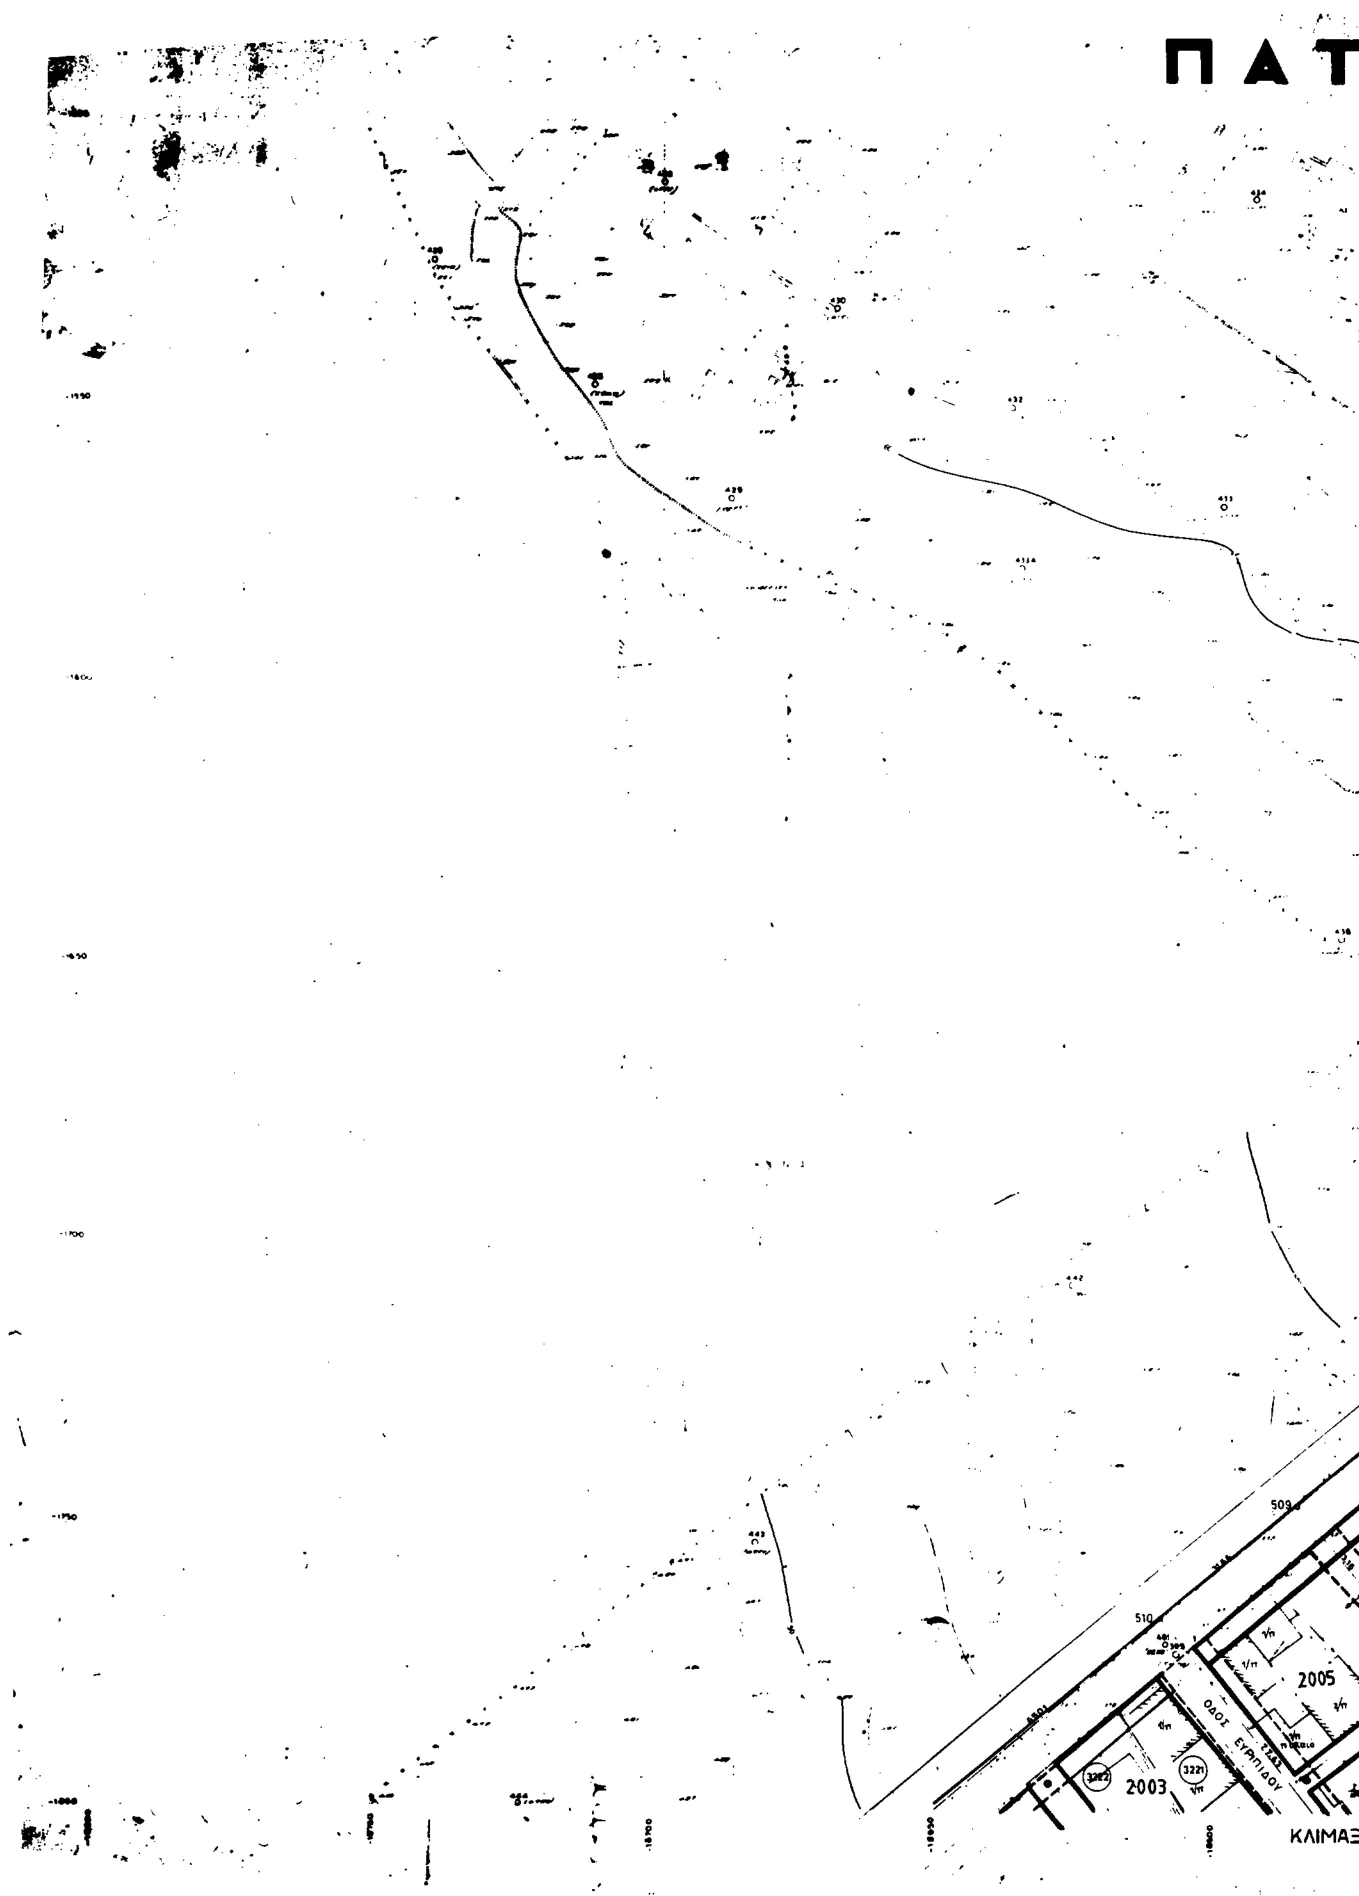

ΠΑΤ
509
510
2005
2003
ΟΔΟΣ ΕΥΡΙΠΙΔΟΥ
ΚΛΙΜΑΞ

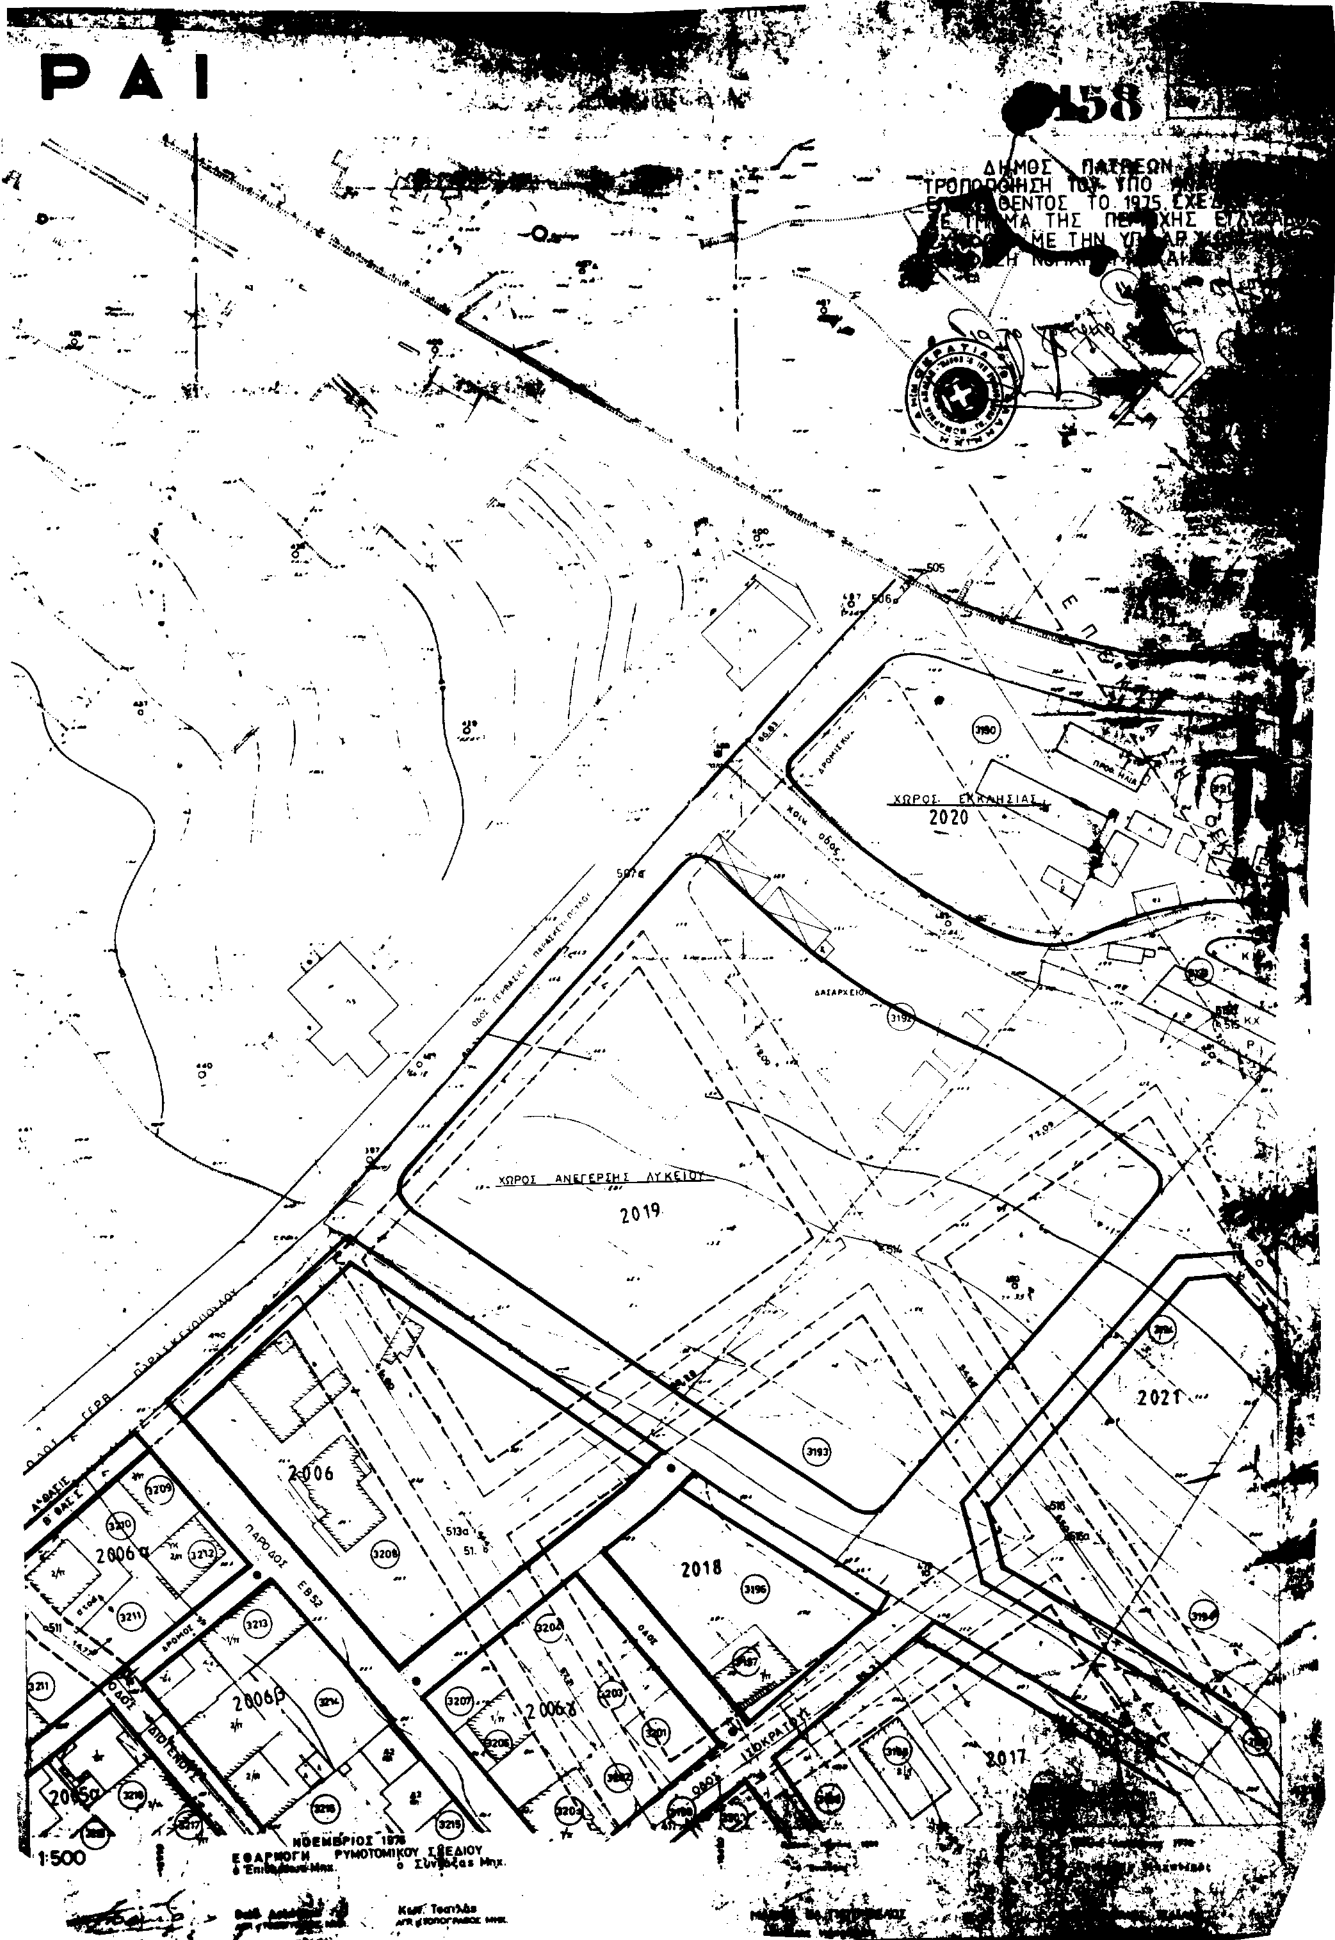
Ρ Α Ι
158
ΔΗΜΟΣ ΠΑΤΡΕΩΝ
ΧΩΡΟΣ ΕΚΚΛΗΣΙΑΣ
2020
ΧΩΡΟΣ ΑΝΕΓΕΡΣΗΣ ΛΥΚΕΙΟΥ
2019
2021
2006
2006α
2006β
2006γ
2018
2017
ΠΑΡΟΔΟΣ
ΝΟΕΜΒΡΙΟΣ 1976
1:500

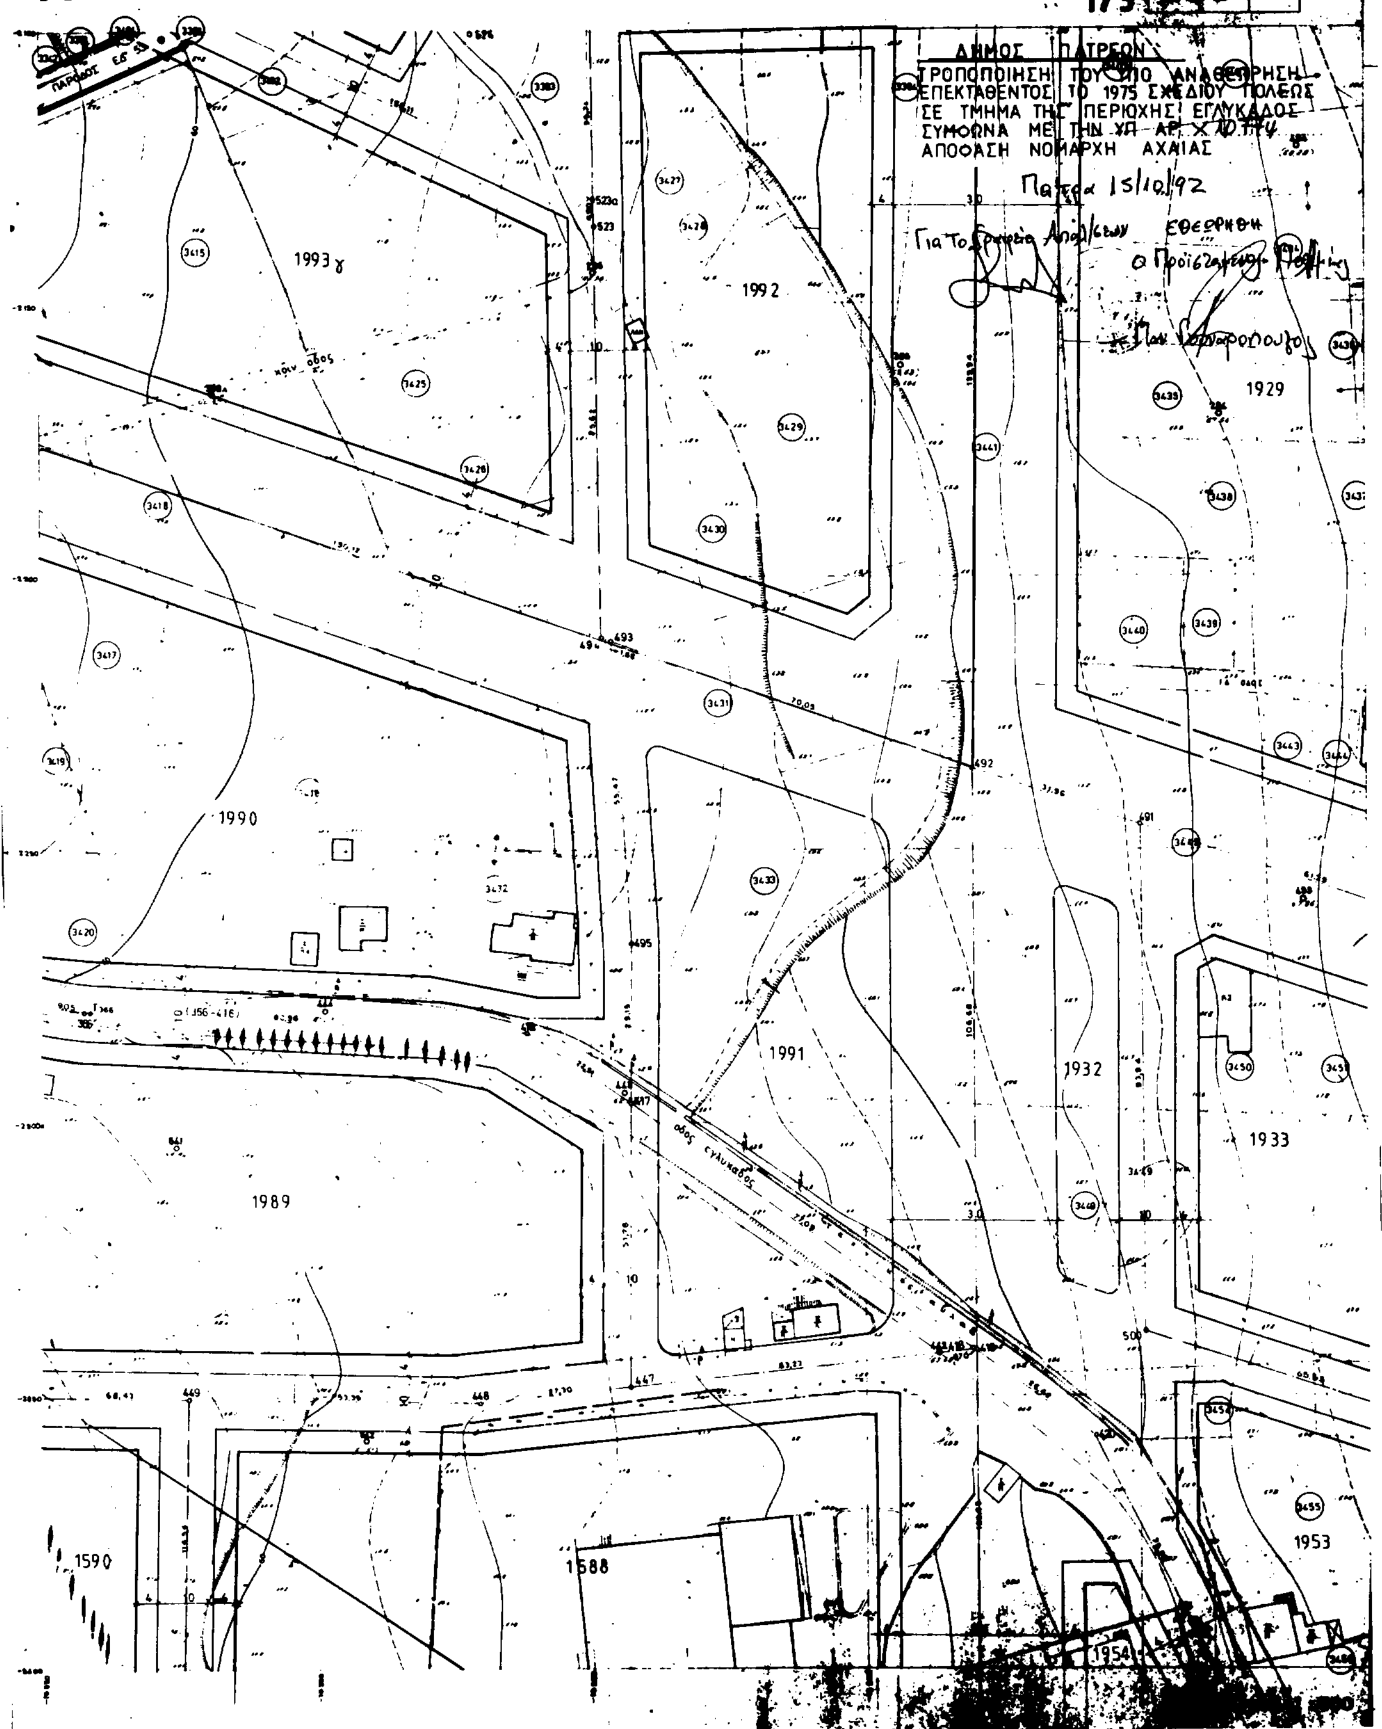
ΠΑΤΡΑΙ
179
ΔΗΜΟΣ ΠΑΤΡΕΩΝ
ΤΡΟΠΟΠΟΙΗΣΗ ΤΟΥ ΥΠΟ ΑΝΑΘΕΩΡΗΣΗ ΕΠΕΚΤΑΘΕΝΤΟΣ ΤΟ 1975 ΣΧΕΔΙΟΥ ΠΟΛΕΩΣ ΣΕ ΤΜΗΜΑ ΤΗΣ ΠΕΡΙΟΧΗΣ ΕΓΛΥΚΑΔΟΣ ΣΥΜΦΩΝΑ ΜΕ ΤΗΝ ΥΠ ΑΡ.
ΑΠΟΦΑΣΗ ΝΟΜΑΡΧΗ ΑΧΑΙΑΣ
Πάτρα 15/10/92
Εθεωρήθη
ο Προϊστάμενος
1993γ
1992
1929
1990
1991
1932
1933
1989
1590
1588
1953
1954
κοιν. οδός
οδός εγλυκάδος

ΠΑΤΡΑΙ

159

ΔΗΜΟΣ ΠΑΤΡΕΩΝ
ΤΡΟΠΟΠΟΙΗΣΗ ΤΟΥ ΥΠΟ ΑΝΑΘΕΩΡΗΣΗ
ΕΠΕΚΤΑΘΕΝΤΟΣ ΤΟ 1975 ΣΧΕΔΙΟΥ ΠΟΛΕΩΣ
ΣΕ ΤΜΗΜΑ ΤΗΣ ΠΕΡΙΟΧΗΣ ΕΓΛΥΚΑΔΟΣ
ΣΥΜΦΩΝΑ ΜΕ ΤΗΝ ΥΠ. ΑΡ. Χ10774/15-10-92
ΑΠΟΦΑΣΗ ΝΟΜΑΡΧΗ ΑΧΑΙΑΣ


Πάτρα 15/10/92

Για το Γραφείο Απαλ/σεων



ΕΘΕΩΡΗΘΗ
Ο
Προϊστάμενος

Παν.

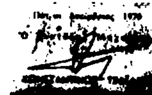

ΝΟΕΜΒΡΙΟΣ 1976
ΕΦΑΡΜΟΓΗ ΡΥΜΟΤΟΜΙΚΟΥ ΣΧΕΔΙΟΥ
ο Επιβλέπων Μηχ. — ο Συντάξας Μηχ.

Θεόδ. Δελέγκος — Κων. Τσιλιάς
ΑΓΡ. ΤΟΠΟΓΡΑΦΟΣ ΜΗΧ. — ΑΓΡ. ΤΟΠΟΓΡΑΦΟΣ ΜΗΧ.

ΧΩΡΟΣ ΕΚΚΛΗΣΙΑΣ

ΟΔΟΣ ΓΗΡΟΚΟΜΕΙΟΥ

ΕΠΕΚΤΑΣΗ

2021

2022

Κλίμαξ 1:500

Αριθ. Χ 8402 (4)

Τροποποίηση ρυμοτομικού σχεδίου Δήμου Κ. Αχαΐας Ν. Αχαΐας.

Ο ΝΟΜΑΡΧΗΣ ΑΧΑΪΑΣ

Έχοντας υπόψη:

1) Το Ν.Δ. της 17.7.1923 «Περί σχεδίων πόλεων και κωμών του κράτους» και ειδικότερα τα άρθρα 3 και 70.

2) Τον Α.Ν. 314/1968 (Φ.Ε.Κ. 47/Α) όπως τροποποιήθηκαν και συμπληρώθηκαν με το υπ' αριθ. 1018/71 Ν. Διατ/γμα (Φ.Ε.Κ. 220/Α) και με την παρ. 3 του άρθρου 34 του Ν. 1577/85 (Φ.Ε.Κ. 210/Α).

3) Τις διατάξεις του με αριθ. 183/1986 Π. Διατ/τος (Φ.Ε.Κ. 70/Α) και ειδικότερα το άρθρο 1 παρ. 1.

4) Την με αριθ. 120/1991 γνωμοδότηση του Δ. Συμβουλίου Δήμου Κ. Αχαΐας.

5) Το με αριθ. 13/1992 πρακτικό θέμα 5ον όπου η γνωμοδότηση του Σ.Χ.Ο.Π. Νομ. Αχαΐας, αποφασίζουμε:

Άρθρο 1

Εγκρίνεται η τροποποίηση του ρυμοτομικού σχεδίου Κ. Αχαΐας και τροποποιούμε τα Ο.Τ. 93 αναγνωρίζοντας τον υπάρχοντα κοινόχρηστο σαν εγκεκριμένο δρόμο του σχεδίου πόλης της περιοχής, όπως αυτά αναλυτικά φαίνεται στο με κλίμακα 1/200 τοπογραφικό διάγραμμα που συνοδεύει την παρούσα απόφαση.

Άρθρο 2

Η παρούσα απόφαση μαζί με το τοπογραφικό διαγράμμα σε κλίμακα 1/200 να αναρτηθεί στον πίνακα των ανακοινώσεων του τμημ. Πολεοδομίας από την ημέρα υπογραφή της και για 15 ημέρες.

Άρθρο 3

Η ισχύς της παρούσης απόφασης αρχίζει από την ημέρα δημοσιεύσεως στην Εφημερίδα της Κυβερνήσεως.

Η απόφαση αυτή να δημοσιευθεί στην Εφημερίδα της Κυβερνήσεως.

Πάτρα, 13 Οκτωβρίου 1992

Ο Νομάρχης κ.α.α.
Ο Νομαρχών Δ/ντής
Δ. ΠΑΝΑΓΙΩΤΑΚΟΠΟΥΛΟΣ

ΟΤ 81

ΟΤ 93

ΟΤ 96

Κ525

Κ540

Κ541

ΟΔΟΣ ΠΑΥΣΑΝΙΟΥ

ΟΔΟΣ 25ης ΜΑΡΤΙΟΥ

ΟΔΟΣ 28ης ΟΚΤΩΒΡΙΟΥ

Ε = 205.70 m²

Ε = 453.5

Ε = 231.34 m²

Υπό ανέγερση

Ιδιοκτησία Ανθίας Ραθώνη

Ε = 202.40 m²

Β


x=273090

x=273110

x=273130

x=273150

x=273170

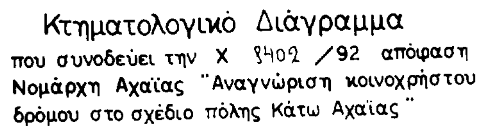
Κτηματολογικό Διάγραμμα
που συνοδεύει την Χ 8402 /92 απόφαση Νομάρχη Αχαΐας "Αναγνώριση κοινοχρήστου δρόμου στο σχέδιο πόλης Κάτω Αχαΐας"

ΚΛΙΜΑΚΑ 1 200

Πάτρα 16/10/1992

Για το γραφείο απαλ/σεων

ΕΘΕΩΡΗΘΗ

Παν. ...

ΡΥΜΟΤΟΜΙΚΟ ΣΧΕΔΙΟ ΚΑΤΩ ΑΧΑΙΑΣ

ΣΥΝΤΕΤΑΓΜΕΝΕΣ ΣΗΜΕΙΩΝ

Α/Α X Y

ΠΑΝΑΓΙΩΤΗΣ Α. ΜΙΧΑΛΟΠΟΥΛΟΣ

ΚΤΗΜΑΤΟΛΟΓΙΚΟΣ ΠΙΝΑΚΑΣ			
Α/Α	ΚΩΔ. ΙΔΙΟΚΤ.	ΟΝΟΜΑΤΕΠΩΝΥΜΟ	ΔΙΕΥΘΥΝΣΗ
1	1	ΝΙΦΟΡΑΣ ΘΕΟΔΩΡΟΣ ΤΟΥ ΑΘΑΝΑΣΙΟΥ	ΚΑΤΩ ΑΧΑΙΑ
2	2	ΒΕΡΡΑΣ ΣΤΑΥΡΟΣ ΤΟΥ ΧΡΗΣΤΟΥ	ΚΑΤΩ ΑΧΑΙΑ
3	3	ΡΕΜΠΟΥΤΣΙΚΑ ΠΑΡΑΣΚΕΥΗ	ΚΑΤΩ ΑΧΑΙΑ
4	4	ΜΠΑΤΣΙΚΑΣ ΑΝΔΡΕΑΣ ΤΟΥ ΝΙΚΟΛΑΟΥ	ΚΑΤΩ ΑΧΑΙΑ

